




千秋公園さくら景観整備工事 平面図



断面図

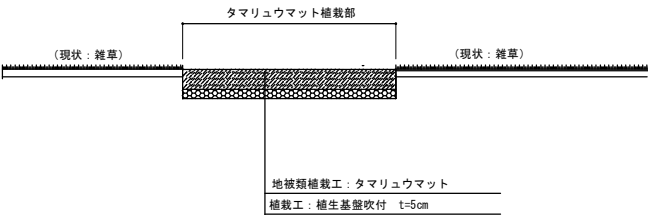

工事内訳

- ソメイヨシノ植栽 2本
- タマリユウマツ植栽
- つぼ肥5箇所 44本
- つぼ肥3箇所 12本

ソメイヨシノ植栽 N=1本



年 度	平成27年度	工 事 号	
路 線 名			
工事箇所	秋田市千秋公園地内		
工 事 名	千秋公園さくら景観整備工事		
図 面 名	平面図	縮尺	Free
秋田市建設部公園課			